



**МЕНШІК ИЕСІ (ҚҰҚЫҚ ИЕСІ) ТУРАЛЫ МӘЛІМЕТТЕР
СВЕДЕНИЯ О СОБСТВЕННИКЕ (ПРАВООБЛАДАТЕЛЕ)**

№ 002267200250

27.01.2025г.

Кадастр нөмері/Кадастровый номер: **19:301:012:1020; 19:301:012:1020:1;
19:301:012:1020:1**

Жылжымайтын мүлік объектінің мекен-жайы **обл. Туркестанская, р-н Шардаринский, с.о.
Адрес объекта недвижимости Коксуский, с. Коксу, ул. №4, зд. 5А (ранее: обл.
Туркестанская, р-н Шардаринский, с.о.
Коксуский, с. Сырдария, ул. №4, зд. 5А)**

Меншік иесі (құқық иесі)
Собственник (правообладатель)

Құқық пайдаболу негіздемесі/
Основание возникновения права

**ӘБДУӘЛІ АҚАРЫС МҰХТАРҰЛЫ,
06.08.1997 г.р.**

Договор купли-продажи (№ 4975 от 13.09.2021г.) - Дата
регистрации: 13.09.2021 18:43 нотариус НУРАЛИЕВА А.
А. лицензия № 14006207 от 06-05-2014г.

Договор купли-продажи (№ 4978 от 13.09.2021г.) - Дата
регистрации: 13.09.2021 18:43 нотариус НУРАЛИЕВА А.
А. лицензия № 14006207 от 06-05-2014г.

Решение Акима (№ 75 от 18.12.2024г.) - Дата
регистрации: 26.12.2024 12:50

Басшы
Руководитель


(қолы/подпись)

Асылбеков Галымжан Серикович
(тегі/фамилия, аты/имя, әкесінің аты/отчество)

Бас маман-тіркеуші
Главный специалист-
регистратор



Туткабай Н.Е.
(тегі/фамилия, аты/имя, әкесінің аты/отчество)

№ 301012107

Жер учаскесінің кадастрлық нөмірі: **19-301-012-107**

Жер учаскесіне жеке меншік құқығы

Жер учаскесінің алаңы: **0,06784 га**

Жердің санаты: **Елді мекендердің (қалалар, поселкелер және**

ауылдық елді мекендер) жерлері

Жер учаскесін нысаналы тағайындау:

пайдаланудағы бала бақша ғимараты үшін

Жер учаскесін пайдаланудағы шектеулер мен ауыртпалықтар:

жоқ

Жер учаскесінің бөлінуі: **бөлінеді**

Кадастровый номер земельного участка: **19-301-012-107**

Право частной собственности на земельный участок

Площадь земельного участка: **0,06784 га**

Категория земель: **Земли населенных пунктов (городов,**

поселков и сельских населенных пунктов)

Целевое назначение земельного участка:

под существующее здание детского сада

Ограничения в использовании и обременения земельного участка:


нет

Делимость земельного участка: **делимый**

№ 301012107

Жер учаскесінің ЖОСПАРЫ ПЛАН земельного участка

Учаскенің мекенжайы, мекенжайының тіркеу коды (ол бар болған кезде): **Оңтүстік Қазақстан обл, Шардара ауд, Көксу а/о, М.Әуезов к, н/з үй**
Адрес, регистрационный код адреса (при его наличии) участка:
Южно-Казахстанская обл, Шардаринский р-н, с/о Коксу, ул.М.Ауезова, д. б/н

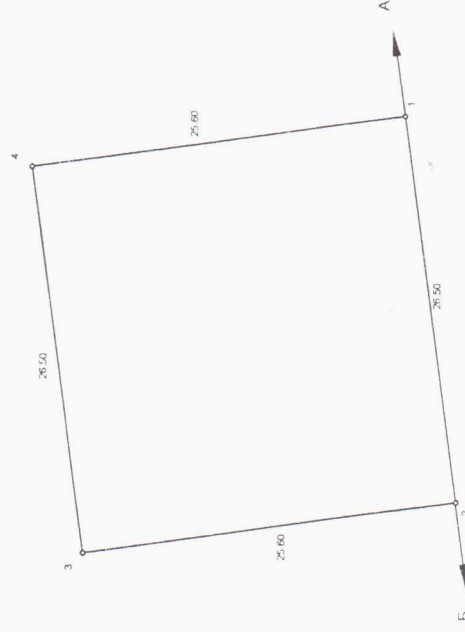

Шектесу учаскелерінің кадастрлық нөмірлері (жер санаттары)

А-дан Б-ға дейін: елді мекен жерлері

Б-дан А-ға дейін: ЖҰ 19301012115

Кадастровые номера (категории земель) смежных участков

от А до Б: земли населенных пунктов

от Б до А: ЗУ 19301012115

МАСШТАБ 1:500

Жоспар шегіндегі бөтен жер учаскелері
Посторонние земельные участки в границах плана

№ 0674597

Жоспар дағы № на плане	Жоспар шегіндегі бөтен жер учаскелерінің кадастрлық нөмірлері Кадастровые номера посторонних земельных участков в границах плана	Алаңы, га Площадь, га
	ЖОҚ нет	

Осы акт Шардара аудандық бөлімшесі жасалды
Настоящий акт изготовлен Шардаринское районное отделение

М.О. _____ Т.Оразалиев

коп. подпись


2015 ж/г 10 сәуір

Осы актіні беру туралы жазба жер учаскесіне меншіктік құқығын, жер
райдалану құқығын беретін актілер жазылатын Кітапта № 304 болып

Қосымша: жоқ
Запись о выдаче настоящего акта произведена в Книге записей актов
на право собственности на земельный участок, право землепользования
за № 304
Приложение: нет

Шектесулерді сипаттау жөніндегі ақпарат жер учаскесіне сәйкестендіру
құжатын дайындаған сәтте күшінде

Описание смежных действительно на момент изготовления
идентификационного документа на земельный участок

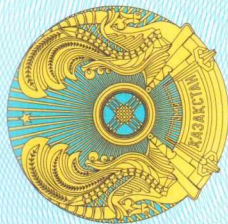


ЖЕР УЧАСКЕСІНЕ ЖЕКЕ МЕНШІК
ҚҰҚЫҒЫН БЕРЕТІН

АКТ

НА ПРАВО ЧАСТНОЙ СОБСТВЕННОСТИ
НА ЗЕМЕЛЬНЫЙ УЧАСТОК


I - K060m

КЕЛЕС БЕТКЕ ҚАРА
СМОТРИ НА СБОРОТЕ

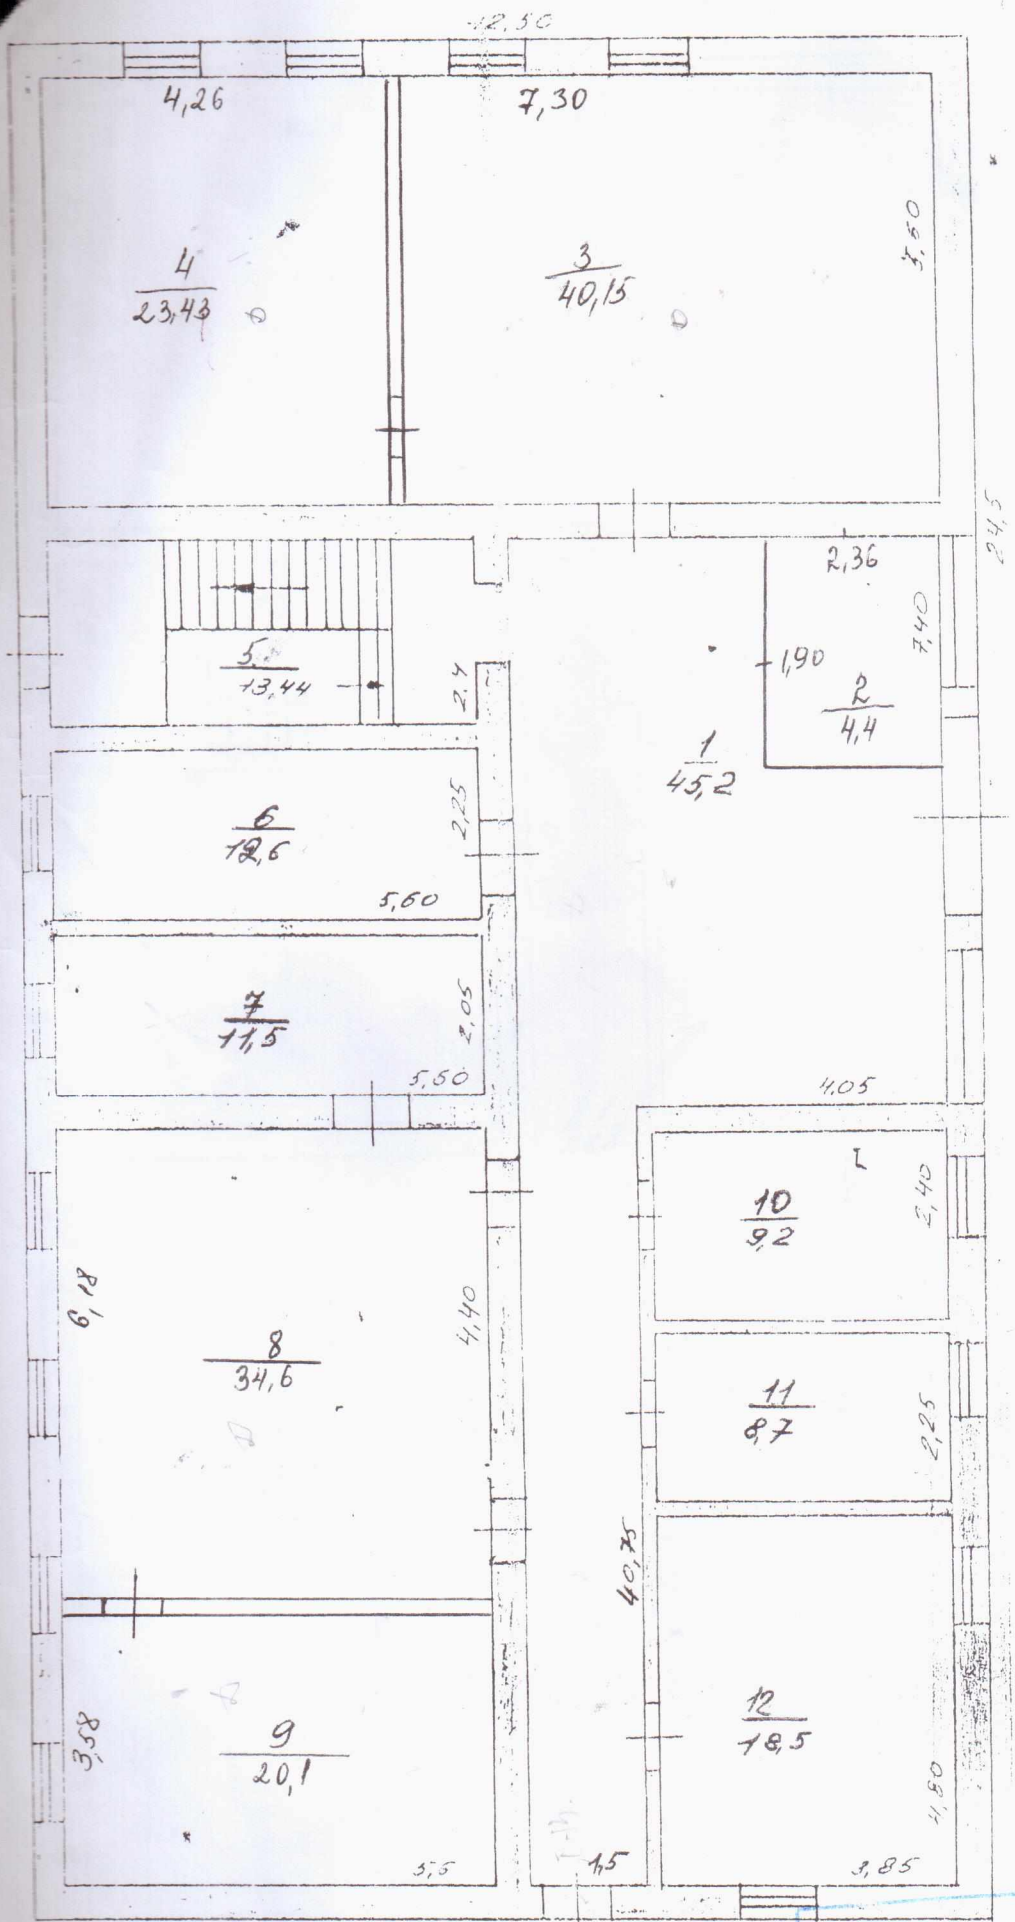

КЕЛЕС БЕТКЕ ҚАРА
СМОТРИ НА СБОРОТЕ

КЕЛЕСІ БЕТКЕ ҚАРА
СМОТП НА ОБОРОТ

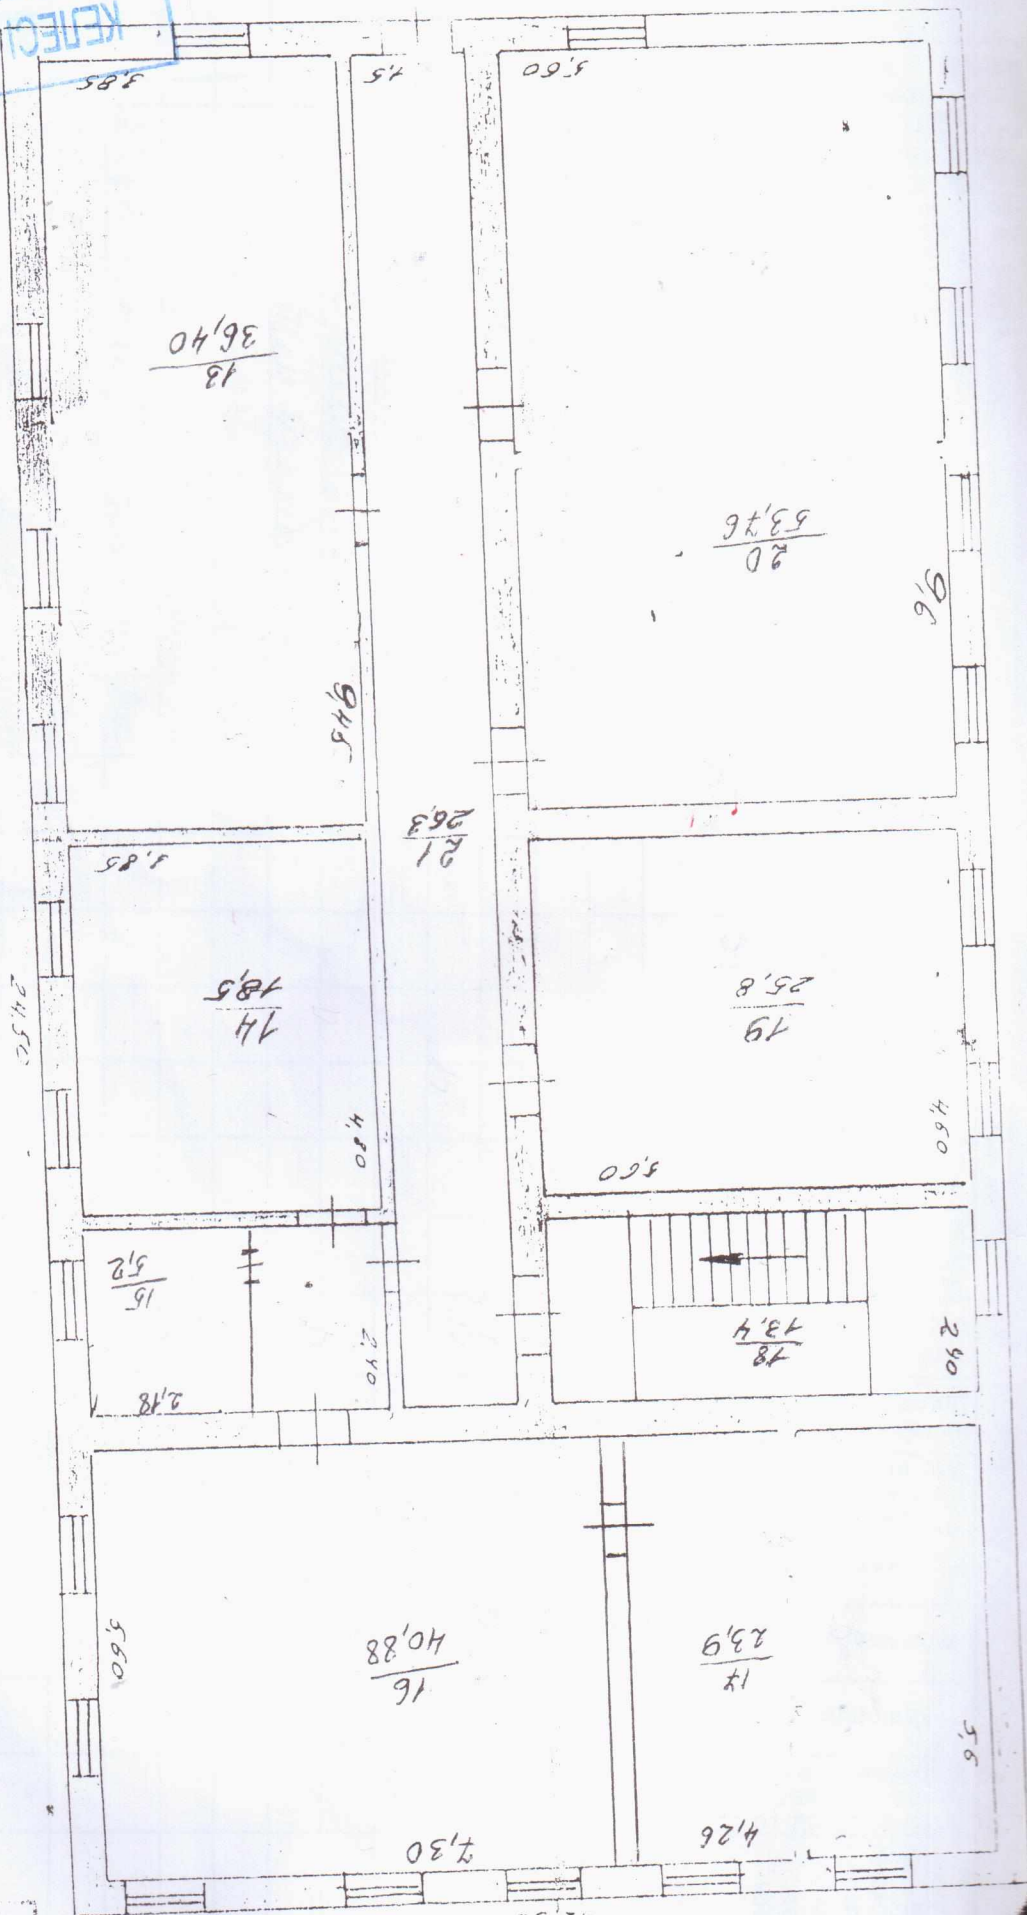

Ж-КОБ-77

12.50

7.30

4.26

5.6

14
23.9

16
40.88

5.60

2.40

78
13.4

5.60

4.60

19
25.8

21
26.3

3.85

14
18.5

4.80

15
5.2

2.10

2.18

24.50

3.85

7.5

5.60

9.6

20
53.76

13
36.40

9.45

КОРПОРАЦИЯ
КОРПОРАЦИЯ

КЕЛЕС БЕТКЕ КАРА
СМОТРИ НА ОБОРОТЕ

Литер по плану		Этаж (начиная с подвала ног, кончая мезанином)	№ помещения (квартиры торгового складского помещения и др.)	№ комнаты, кухни, прихо- жей коридора и т.д. по плану строения	Назначение частей помещения жилая комната, конторское по- мещение, классная комната, быличная палата, кухня, прихожая, коридор, ванная, магазин, складское помещение и т.д.	Общая полезная	предназначенная под учреждение контор- ского типа	жилая	предназначенная под школьные помещения	предназначенная под прочие учебно- научные учреждения	предназначенная под культурно-просветит. учреждения	предназначенная под лечебно-санитарные учреждения	предназначенная под коммунально-бытовые учреждения и предпр.	предназначенная под торговые помещения	предназначенная под складские помещения	предназначенная под производственные предприятия	под гаражи	подсобная площадь	прочая площадь	Высота помещения по внутреннему обмеру в метр от потолка до пола	Должность и подпись лиц производивших первоначальный записи или вносившего текущие изменения
А	1	1	1	Фойе	45,2																
	2	2	2	Ураден	4,4																
	3	3	3	Ойын бөлмеси	40,5																
	4	4	4	матве бөлмеси	13,43																
	5	5	5	лестница	18,44																
	6	6	6	кабинет	18,6																
	7	7	7	иршан бөлмеси	14,5																
	8	8	8	Ойын бөлмеси	34,6																
	9	9	9	матве бөлмеси	20,1																
	10	10	10	иршан (и/ураден)	9,2																
	11	11	11	клад (войлок)	87																
	12	12	12	кухня	18,5																
	13	13	13	Ойын бөлмеси	26,40																
	14	14	14	иршан бөлмеси	18,5																
	15	15	15	Ураден	5,2																
	16	16	16	Ойын бөлмеси	40,88																
	17	17	17	матве бөлмеси	23,9																
	18	18	18	лестница	13,44																
	19	19	19	иршан бөлмеси	25,8																

КЕЛЕС БЕТКЕ КАРА

№	Помещение	Объем	Примечание	Дата	Подпись	Итого
20	акт. зал	537,6				
21	коридор	26,3				
	483,5					

КЕЛЕСІ БЕТКЕ
СМОТРИ НА ОБ

КЕЛЕСІ БЕТКЕ ҚАРА
СМОҒРИ НА ОБОРОТЕ